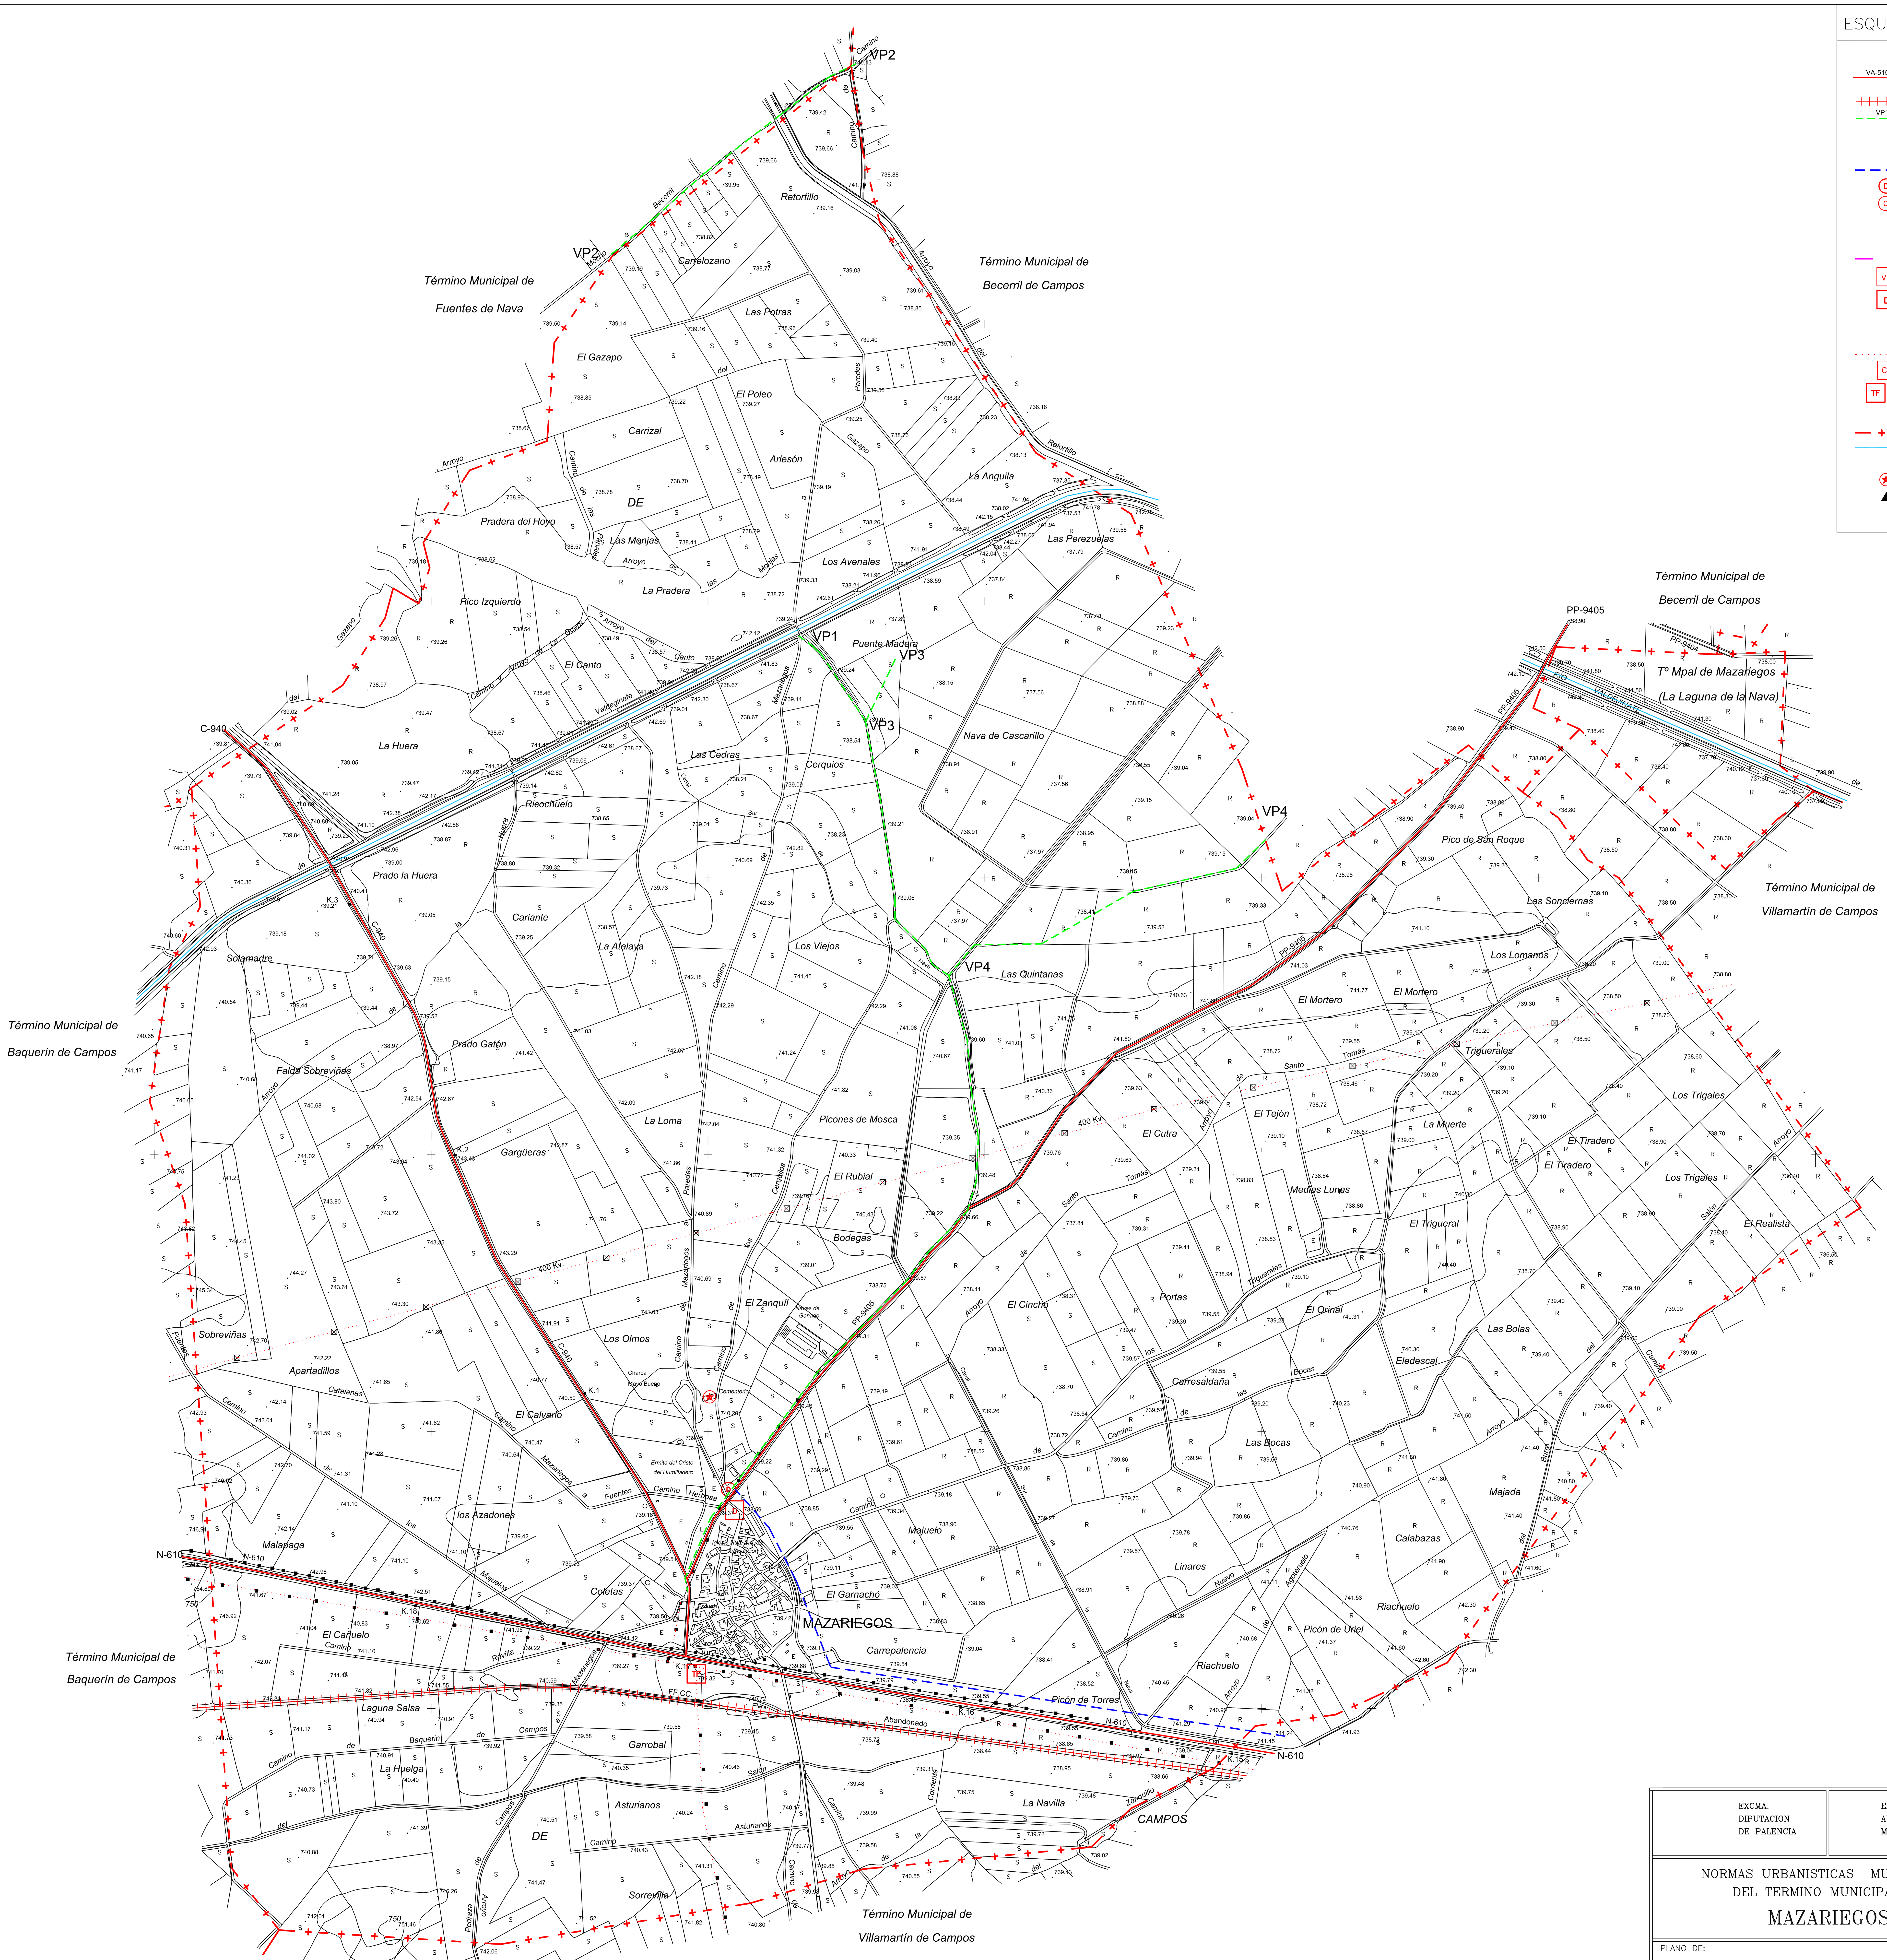

ESQUEMA DE SISTEMAS GENERALES

SISTEMA GENERAL DE COMUNICACIONES

- VA-515 — CARRETERAS (R.B.) RED BASICA DE CARRETERAS (R.C.) RED COMPLEMENTARIA DE CARRETERAS
- FERROCARRIL
- VP1 — VIAS PECUARIAS

SISTEMA GENERAL DE ABASTECIMIENTO

- ABASTECIMIENTO
- D — DEPOSITO
- C — CAPTACION

RED GENERAL DE SANEAMIENTO

- SANEAMIENTO
- VL — VERTIDO LIBRE
- D — DEPURADORA

SISTEMA GENERAL RED ELECTRICA A. TENSION

- LINEA ELECTRICA
- CE — CENTRAL ELECTRICA
- TF — TRANSFORMADOR

- LIMITE TERMINO MUNICIPAL
- RIO – EMBALSE
- CEMENTERIO
- VERTEDERO DE RESIDUOS SOLIDOS

EXCMA. DIPUTACION DE PALENCIA	EXCMO. AYUNTAMIENTO DE MAZARIEGOS	FECHA : FEBRERO– 2011 ESCALA : 1/10.000 0 50 100 150 200 250
NORMAS URBANISTICAS MUNICIPALES DEL TERMINO MUNICIPAL DE **MAZARIEGOS**		ARQUITECTO REDACTOR: MATILDE PUERTAS
PLANO DE: SISTEMAS GENERALES TERMINO MUNICIPAL		PLANO Nº I2

INFORMACION